


REZ DE CHAUSSEE

1er ETAGE

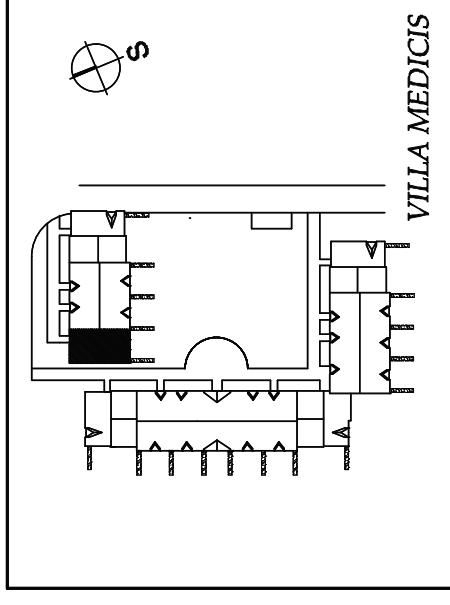

LOT n°4	TYPE 3
<b>SURFACES</b>	
REZ DE CHAUSSEE	
SEJOUR – REPAS – ENTREE	18.06 m <sup>2</sup>
CUISINE	3.35 m <sup>2</sup>
WC	1.05 m <sup>2</sup>
1er ETAGE	
CHAMBRE 1	8.60 m <sup>2</sup>
CHAMBRE 2	8.45 m <sup>2</sup>
BAINS	3.30 m <sup>2</sup>
PALIER	1.75 m <sup>2</sup>

ECHELLE  
1/100e

Commercialisation: nexity george v - la pierre financiere

Nota : le présent plan exprime les dispositions générales de l'appartement susceptibles de variations en fonction des nécessités de la réalisation tant en ce qui concerne les dimensions que des équipements

**SURFACE HABITABLE 44.56 m<sup>2</sup>**